


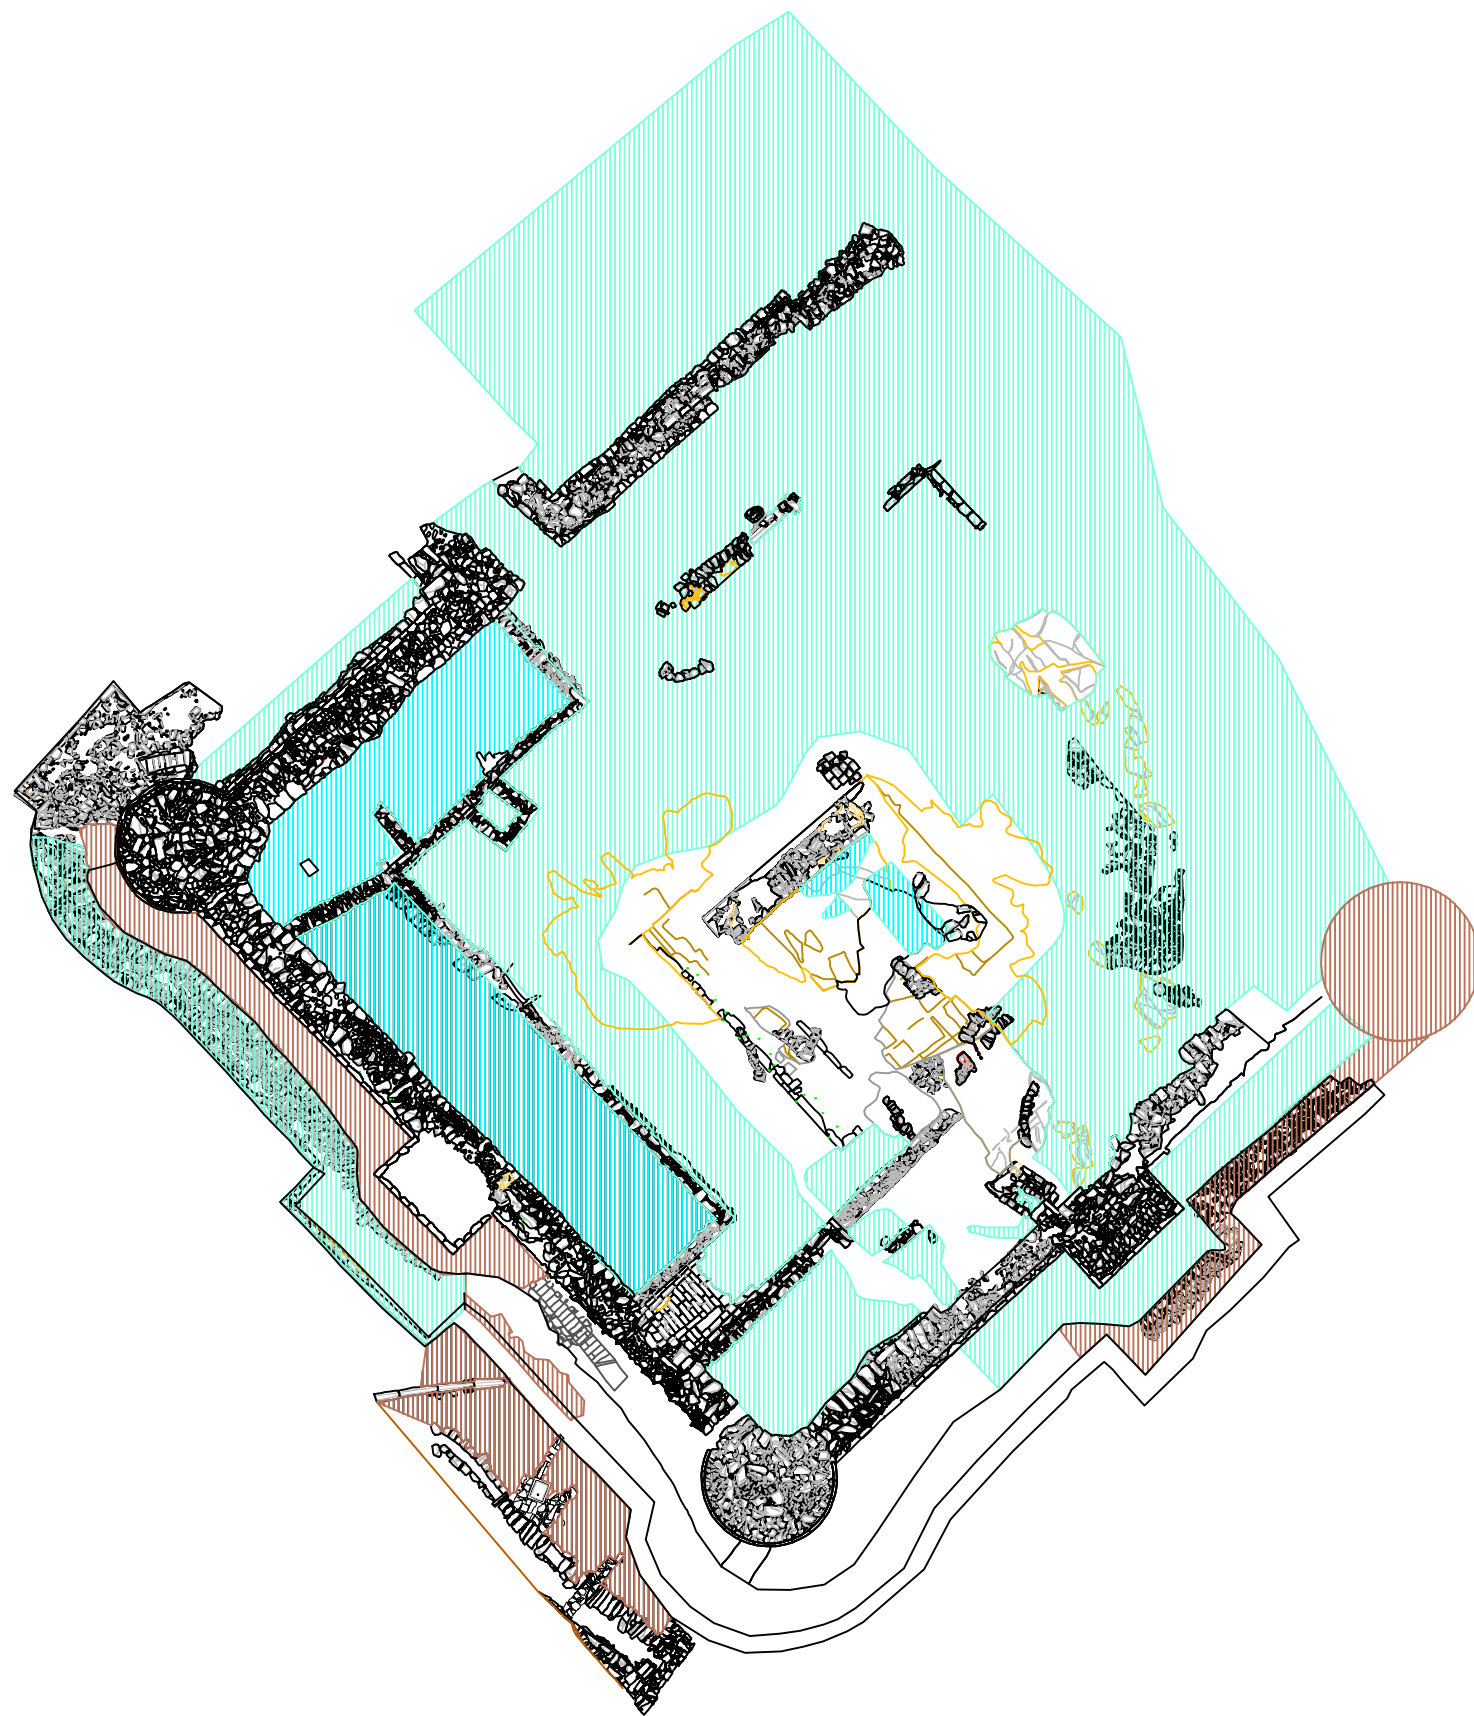

LEND



Recheos de xabre



Recheos de terra orgánica

Proxecto: Escavación arqueolóxica do Castelo da Rocha



Plano: Recheos



Directora arqueóloga: Mª José Bóveda Fernández

Data: 28 novembro 2013



Escala: 1/400

Plano: 3