


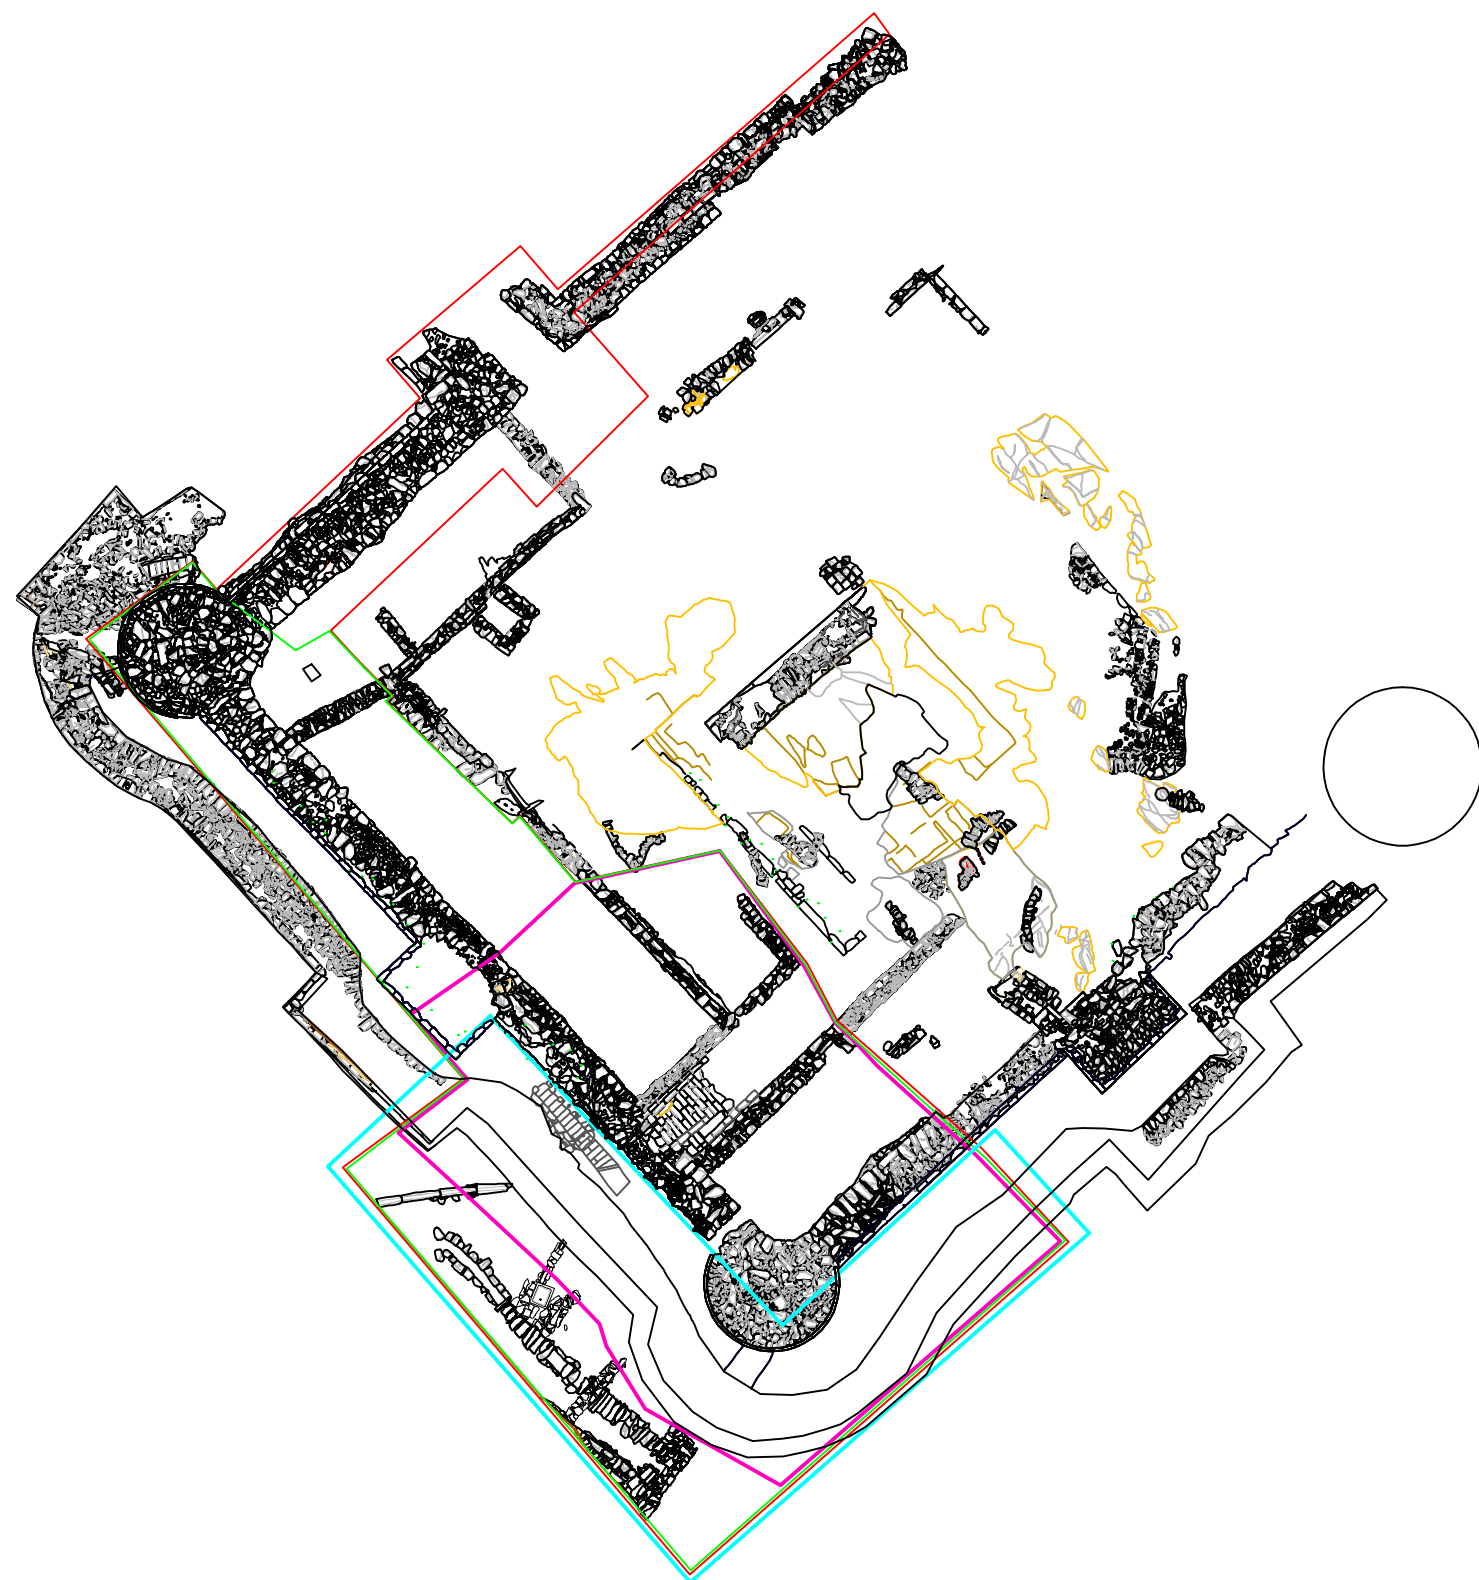

LEND

Intervención 2004

Intervención 2005

Intervención 2006

Intervención 2009

Proxecto: Escavación arqueolóxica do Castelo da Rocha



Plano: Intervencións anteriores

Directora arqueóloga: M^a José Bóveda Fernández

Data: 28 novembro 2013



Escala: 1/400

Plano: 1