


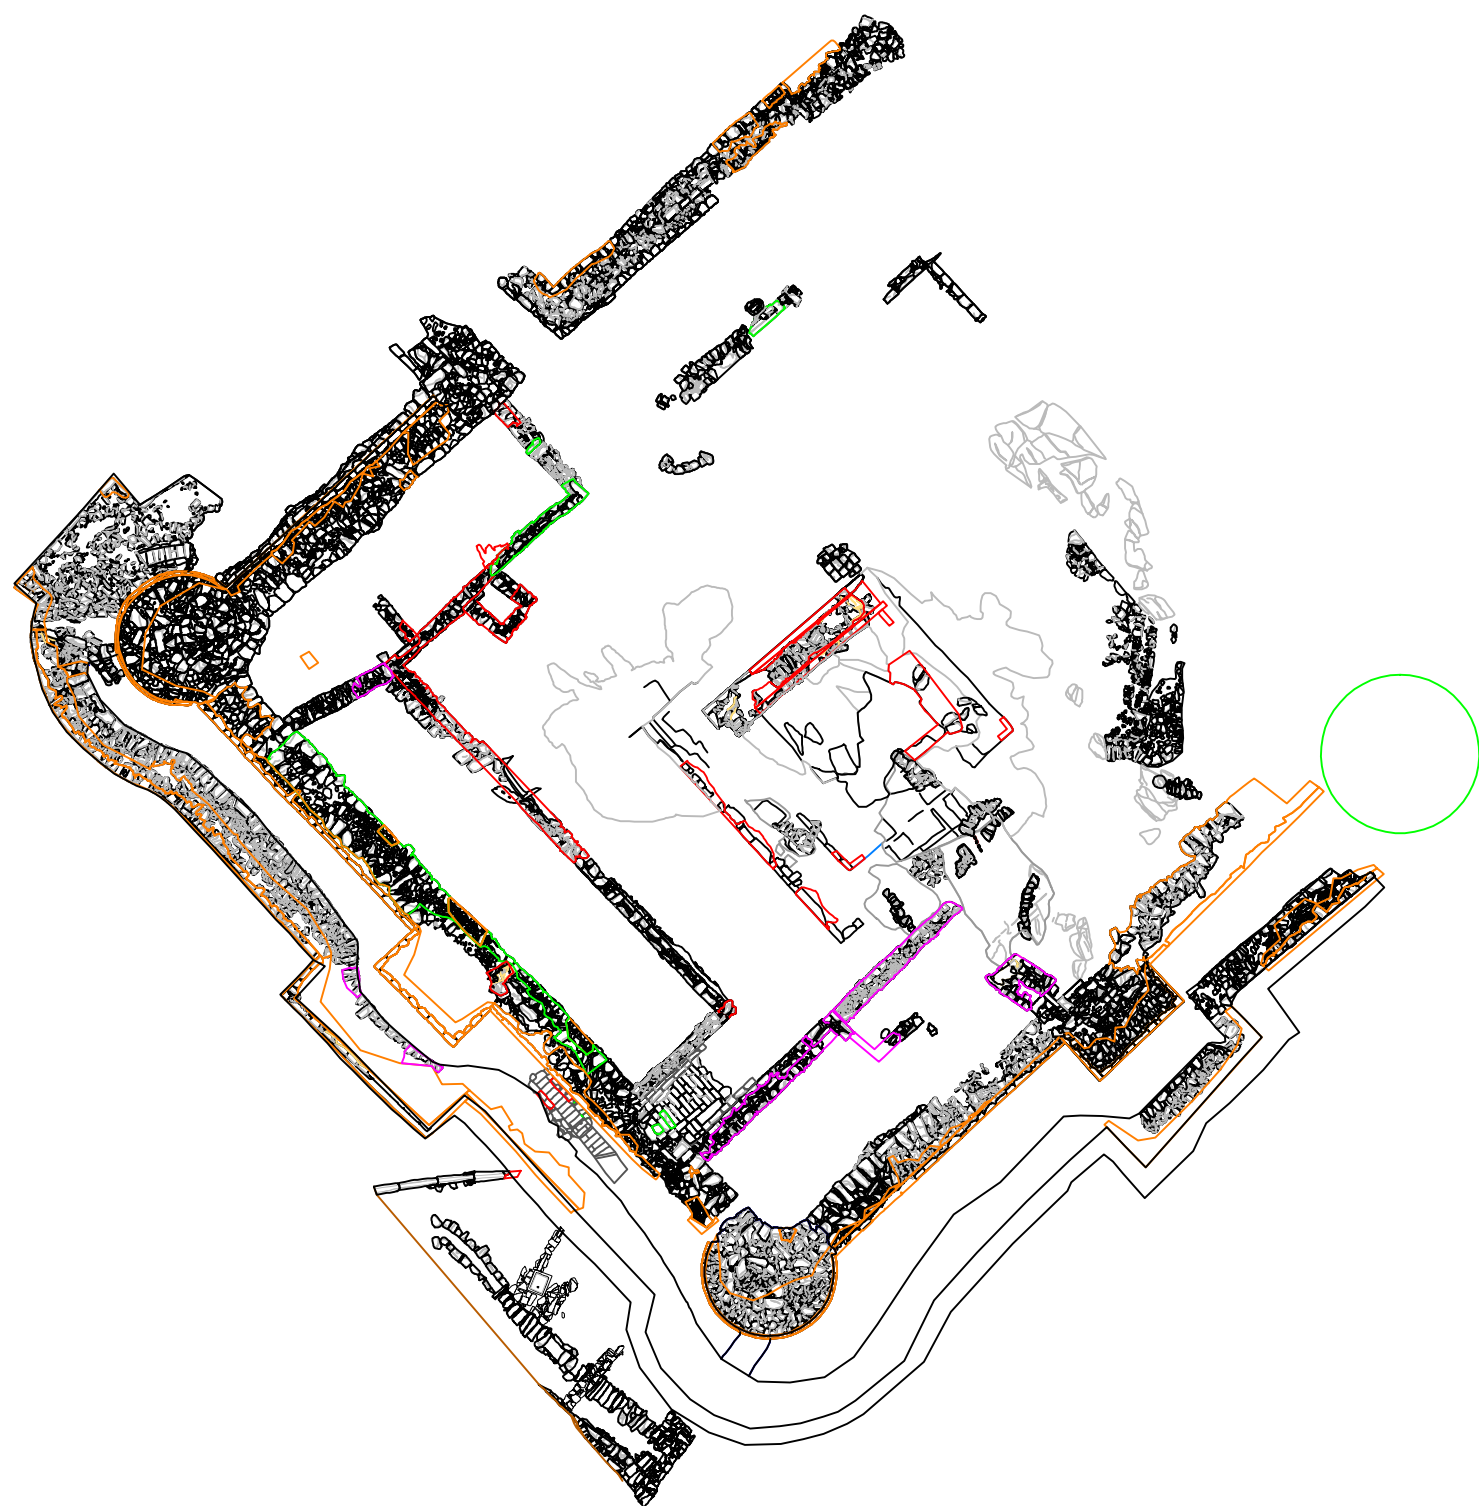

LEND A



Estruturas reintegradas



Estruturas reintegradas e consolidadas



Estruturas recrecidas



Estruturas consolidadas

Proxecto: Escavación arqueolóxica do Castelo da Rocha



Plano: Estruturas intervidas



Directora arqueóloga: Mª José Bóveda Fernández

Data: 28 novembro 2013



Escala: 1/400

Plano: 2