


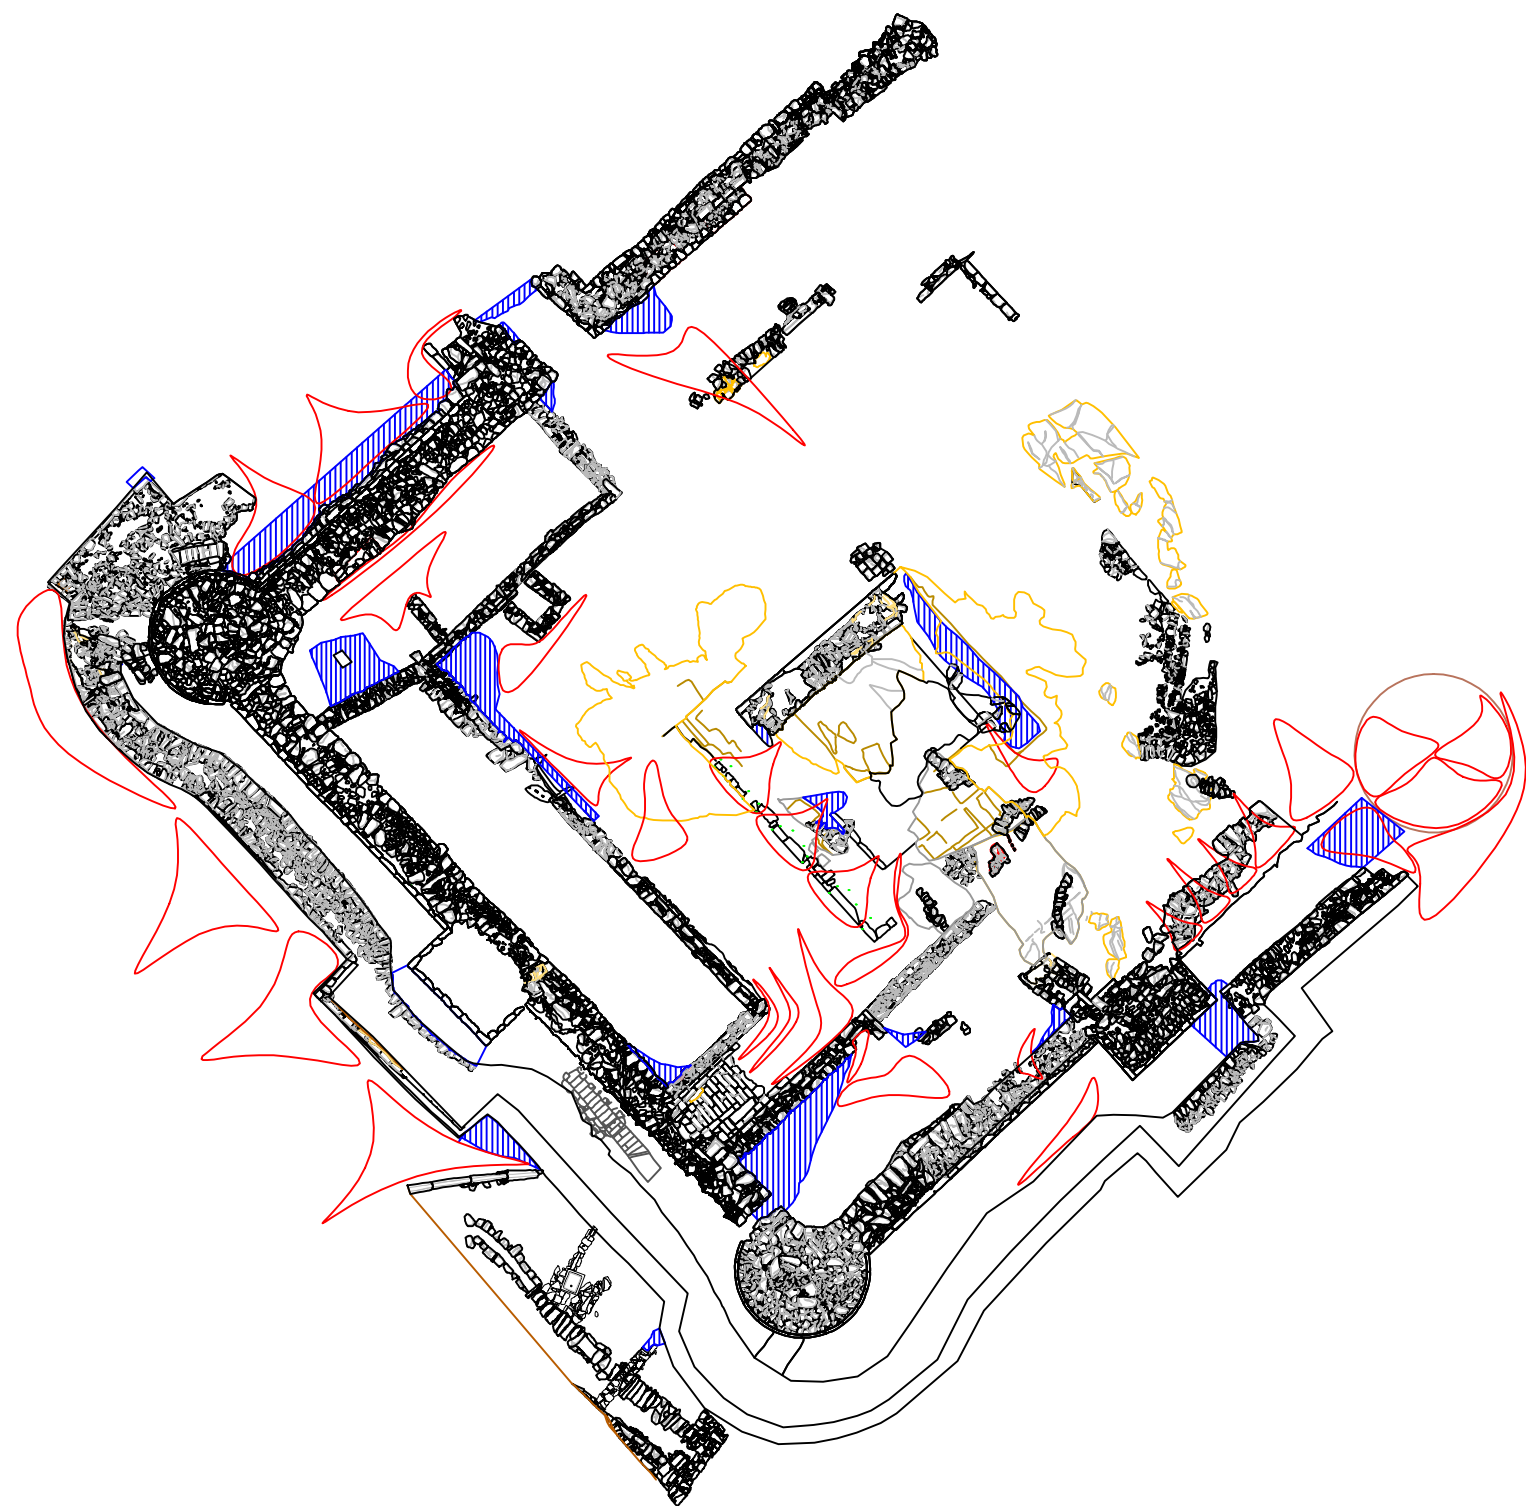

LEND

 **Encharcamentos**

 **Escoamentos**

Proxecto: Escavación arqueolóxica do Castelo da Rocha



Plano: Mapa de riscos



Directora arqueóloga: M^a José Bóveda Fernández

Data: 28 novembro 2013



Escala: 1/400

Plano: 4